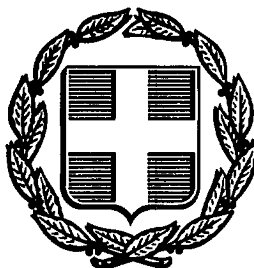


ΕΦΗΜΕΡΙΣ ΤΗΣ ΚΥΒΕΡΝΗΣΕΩΣ
ΤΗΣ ΕΛΛΗΝΙΚΗΣ ΔΗΜΟΚΡΑΤΙΑΣ

ΑΘΗΝΑ 25 ΙΟΥΛΙΟΥ 1986	ΤΕΥΧΟΣ ΤΕΤΑΡΤΟ	ΑΡΙΘΜΟΣ ΦΥΛΛΟΥ 616

ΠΕΡΙΕΧΟΜΕΝΑ

ΑΠΑΛΛΟΤΡΙΩΣΕΙΣ
ΑΠΟΦΑΣΕΙΣ

Αριθ. 1240 (1)

Κήρυξη ως αναδασωτέας διακατεχόμενης δασικής έκτασης τριακοσίων χιλιοστών του στρέμματος (0,300) στη θέση Σπληδιά περιφέρειας Κοινότητας Κούλουρο Μαρούλι Ροβιών Ν. Ευβοίας.

Ο ΔΙΕΥΘΥΝΤΗΣ ΔΑΣΩΝ

Έχοντας υπόψη:

1. Τις διατάξεις για Διοικητική Αποκέντρωση και την 19720/13.9.1983 απόφαση του Νομάρχη Ευβοίας «περί αναθέσεως αρμοδιοτήτων υπογραφής υπηρεσιακών εγγράφων».

2. Τις διατάξεις του άρθρου 117 παρ. 3 του Συντάγματος της Χώρας.

3. Τις διατάξεις του Ν. 998/79 «περί προστασίας Δασών και Δασικών εκτάσεων της Χώρας» και ειδικότερα:

α) Του άρθρου 41 παρ. 1.

β) Του άρθρου 38.

4. Τις διατάξεις των διαταγών του Υπ. Γεωργίας α) 160417/1180/8.7.80, 182447/3049/24.9.80.

5. Την Ηβ/324/12.3.86 αναφορά του Δασαρχείου Λίμνης περί κηρύξεως ως αναδασωτέας της αναφερομένης δασικής έκτασης που εχερσώθηκε παράνομα από τον Δημήτριο Ευστ. Αγγελόπουλο κάτοικο Ροβιών, αποφασίζουμε:

Κηρύσσουμε ως αναδασωτέα με σκοπό τη διατήρηση του χαρακτήρα του δάσους και την προστασία και ανάπτυξη της δασικής βλαστήσεως κ.λ.π. τη διακατεχόμενη δασική έκταση των τριακοσίων χιλιοστών του στρέμματος (0,300) που βρίσκεται στη θέση Σπληδιά Κοινότητας Κούλουρο Μαρούλι Ροβιών Ν. Ευβοίας και προσδιορίζονται από τα στοιχεία του τοπογραφικού διαγράμματος και με όρια:

Ανατολικά: Δάσος Ριτσώνη

Δυτικά: Παράνομη εκχέρσωση ιδίου (Δημ. Ευστ. Αγγελόπουλου)

Βόρεια: Αγροτικός δρόμος

Νότια: Αγρός Σταύρου Τριανταφύλλου, όπως φαίνεται στο συνημμένο τοπογρ. διάγραμμα που αποτελεί αναπόσπαστο μέρος της παρούσας απόφασης.

Η απόφαση αυτή να δημοσιευθεί στην Εφημερίδα της Κυβερνήσεως.

Χαλκίδα, 17 Απριλίου 1986


Ο Δ/ντής Δασών κ.α.α.
ΙΩΑΝΝΗΣ ΠΕΠΠΕΣ

23632
8 ΜΑΪ. 1986

Σχεδιάγραμμα

Έκτασης που εκχερσώθηκε παράνομα από τον Δημήτριο Ευστ. Αγγελόπουλο κάτοικο ... Ροβιών .... εμβαδού ..300... τ.μ. πού βρίσκεται στην Δασική θέση "ΣΠΛΗΔΙΑ" .... Περιοχής πού διακατεχομένου δάσους Κουλαύρου-Μαρούλι. Κοινότητας Ροβιών

Κλίμακα 1:500

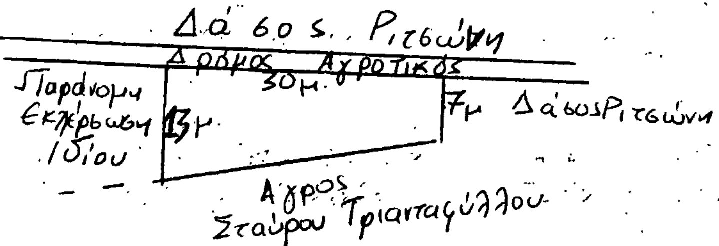

1240/86

Ιωάννης Πεπής
Δασολόγος με 4ο βαθμό

Λίμνη 12-3-1986

ΘΕΩΡΗΘΗΚΕ
Ο Δασάρχης Λίμνης

Απόστολος Μπατσούλας
Δασολόγος με 4ο βαθμό

Ο Συντάξας

Κων. Ζαρίφης
Τεχνολ. Δασοπονίας

ΚΑΤΑΤΟΠΙΣΤΙΚΟΣ ΧΑΡΤΗΣ ΠΕΡΙΟΧΗΣ ΠΑΛΑΙΟΧΩΡΙΟΥ
ΚΛ. 1:5.000

23631


ΥΠΟΜΝΗΜΑ

⊙ Παράνομα εκχερσωθείσα έκταση στη θέση "ΣΠΛΗΔΙΑ" δάσους Κ... από τον Δημήτριο Ευστ. Αγγελόπουλο κάτοικο Ροβιών.

ΘΕΩΡΗΘΗΚΕ
Ο Δασάρχης

Λίμνη 12-3-1986

Ο Συντάξας

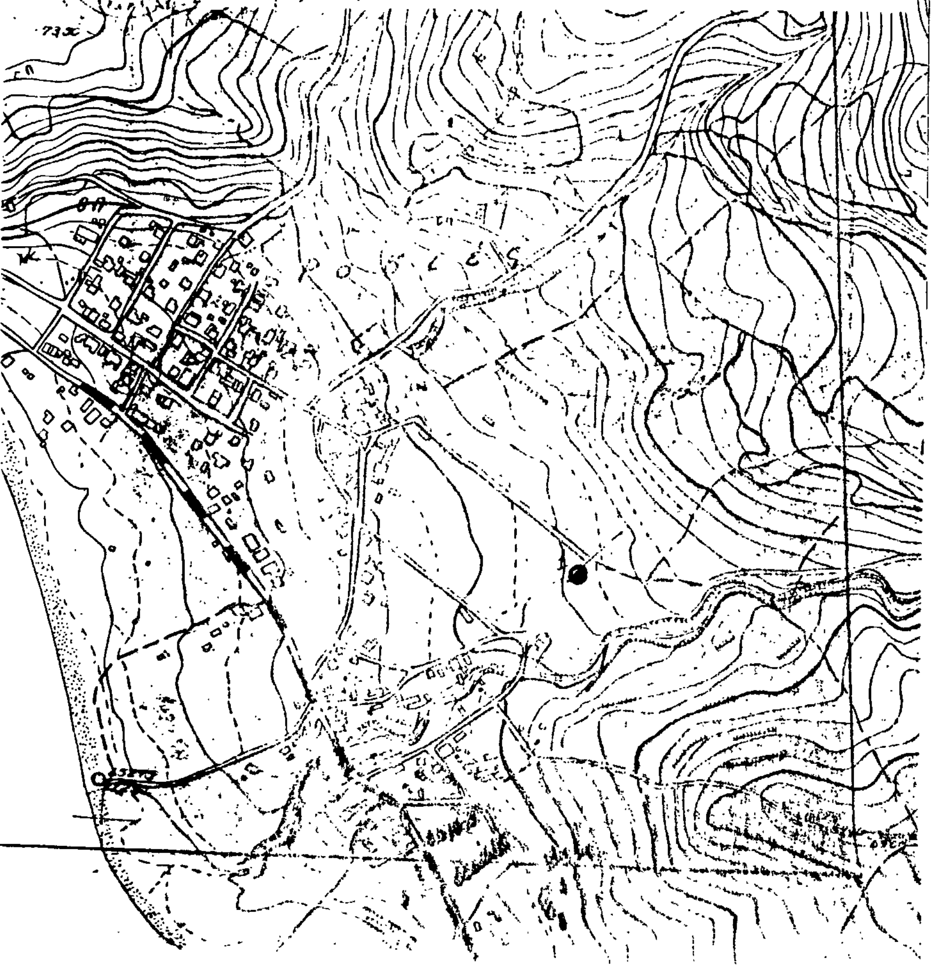

ΠΟΛΕΟΔΟΜΙΑ

ΑΠΟΦΑΣΕΙΣ

Αριθ. 2311 (2)

Αναγνώριση και διατήρηση δρόμου ότι προϋπάρχει του 1923 στην Καλλίφυτο με αριθ. κτηματολογίου 34 στο Ο.Τ. 3. στο Ν. Δράμας.

Ο ΝΟΜΑΡΧΗΣ ΔΡΑΜΑΣ

Έχοντας υπόψη τις διατάξεις:

1) Το άρθρο 20 παρ. 4 του Ν.Δ. της 17.7.1923 «περί σχεδίων πόλεων, κωμών και συνοικισμών του Κράτους.....».

2) Τον Ν. 3200/55 «περί Διοικητικής αποκέντρωσης» όπως συμπληρώθηκε μεταγενέστερα με το Ν.Δ. 532/70.

3) Το Β.Δ. 712/70 «περί καθορισμού των διατηρουμένων αρμοδιοτήτων Δημ. Έργων όπως συμπληρώθηκαν και τροποποιήθηκαν με τα Β. Δ/τα 677/71 και 198/72.

4) Την από 6.3.86 αίτηση του Χαντζίδη Δημητρίου.

5) Την βεβαίωση της Κοινότητας Καλλιφύτου αρ. 400/27.2.1986.

6) Το πρωτόκολλο παράδοσης του οικήματος του οικοπέδου αριθ. κτημ. 32 από την Επιτροπή αποκατάστασης προσφύγων στις 24.1.1928 με αριθ. 14137.

7) Απόσπασμα του ρυμοτομικού σχεδίου της διανομής Καλλιφύτου όπου σημειώνεται ο δρόμος.

8) Την σύμφωνη γνώμη του Συμβουλίου Χ.Ο.Π. Δράμας όπως διατυπώθηκε στο πρακτικό 4/3/16.4.86, αποφασίζουμε:


Αναγνωρίζουμε τον δρόμο με αριθ. κτηματολογίου 34 στο οικοδομικό τετράγωνο 3 στην Καλλίφυτο ως προϋφιστάμενο του έτους 1923 και τον χαρακτηρίζουμε διατηρητέο σύμφωνα με το συνημμένο τοπογραφικό διάγραμμα.

Η απόφαση αυτή να δημοσιευθεί στην Εφημερίδα της Κυβερνήσεως σύμφωνα με τις κείμενες διατάξεις μαζί με το σχετικό διάγραμμα που τη συνοδεύει.

Δράμα, 29 Απριλίου 1986

Ο Νομάρχης

ΕΥΑΓΓΕΛΟΣ ΡΟΓΚΑΚΟΣ

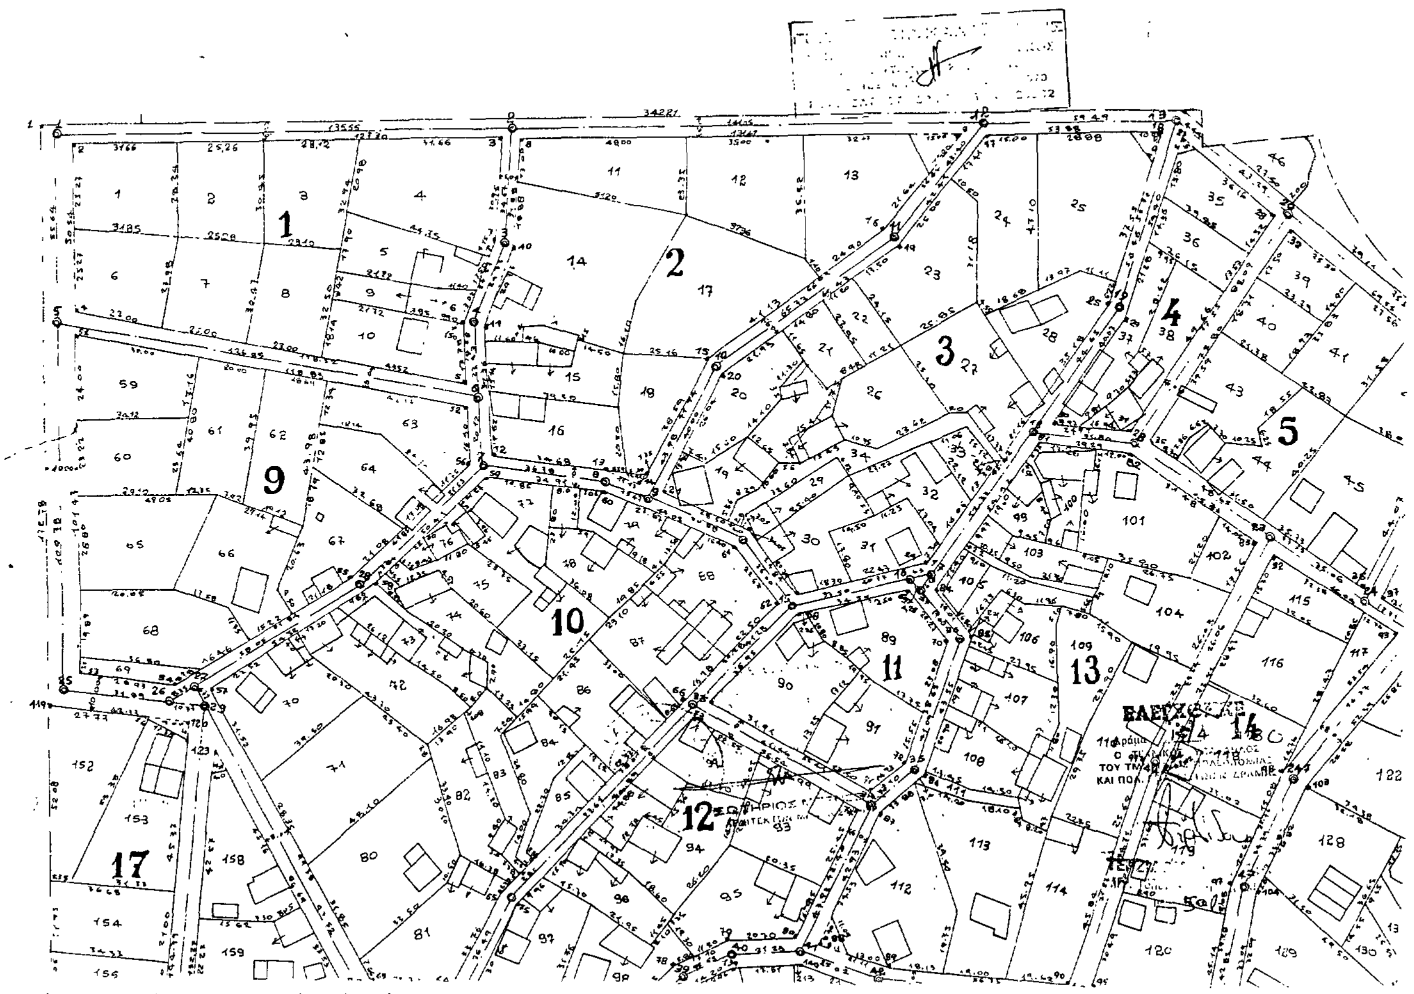

Αριθ. 1751 (3)

Καθορισμός χρήσεως παραχωρημένου ακινήτου από την Κοινότητα Σπάρτου σε ιδιώτη στο Ν. Κοζάνης.

Ο ΝΟΜΑΡΧΗΣ ΚΟΖΑΝΗΣ

Έχοντας υπόψη:

1. Το Π.Δ. 1512/11.1.1985 (ΦΕΚ 4Α) για την τροποποίηση και συμπλήρωση πολεοδομικών διατάξεων κ.λ.π. και ειδικότερα το άρθρο 3 παρ. 1 αυτού.

2. Το Ν. 1337/12.3.1983 (ΦΕΚ 33Δ/14.3.83) για την επέκταση των πολεοδομικών σχεδίων κ.λ.π.

3. Το Ν. 360/1976 για την χωροταξία και το περιβάλλον.

4. Το 1032/1980 για τη σύσταση του Υπ. ΧΟΠ.

5. Το πρακτικό της επιτροπής του άρθρου 6 παρ. 2, του Ν. 221/74.


6. Την από 8.4.1986 αριθ. πρωτ. 1408 εισήγηση του Τμήματος Πολεοδομίας και ΠΕ της Νομαρχίας μας, αποφασίζουμε:

Καθορίζουμε σαν χρήση γης τη λειτουργία που γενικά εξυπηρετεί την επαγγελματική εγκατάσταση κτηνοτροφικών εκμεταλλεύσεων και δραστηριοτήτων για το υπόψη 1159η αγροτεμάχιο έκτασης 4657 τ.μ. το οποίο αναφέρεται στο απόσπασμα τοπογραφικού διαγράμματος θεωρημένο από τη διεύθυνση Γεωργίας και από το τμήμα Πολεοδομίας.

Η απόφαση αυτή να δημοσιευθεί στην Εφημερίδα της Κυβερνήσεως.

Κοζάνη, 10 Απριλίου 1986

Ο Νομάρχης
ΓΙΩΡΓΟΣ ΚΕΡΑΜΑΡΗΣ

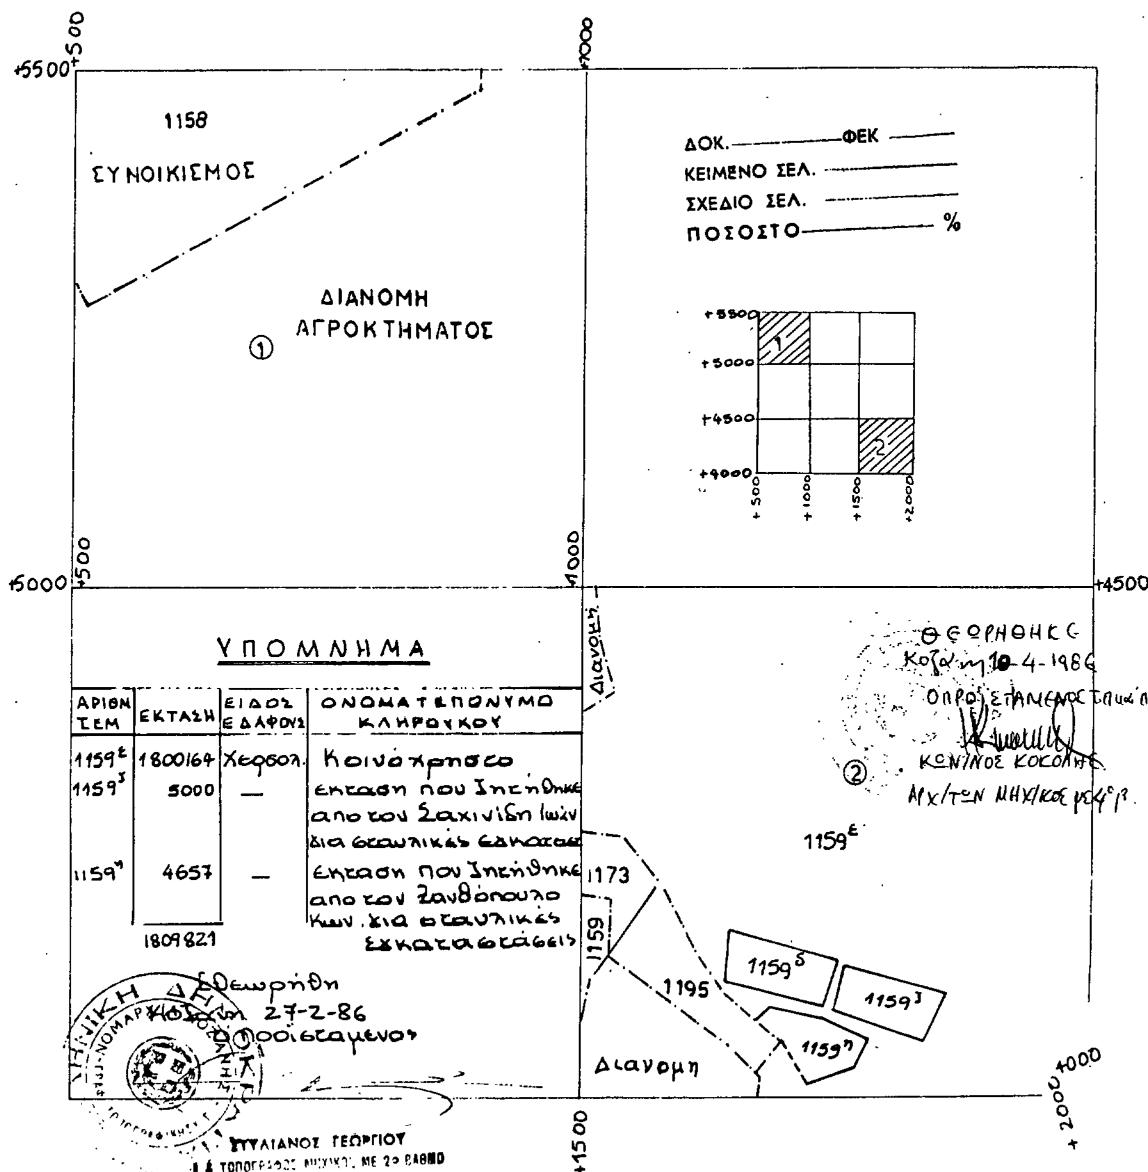

Αριθ. 7892 (4)

Καθορισμός ορίων, διάκρισης και κατάταξης σε κατηγορία του Οικισμού Αγίου Βλασίου της Κοινότητας Αγίου Βλασίου Ν. Μαγνησίας.

Ο ΝΟΜΑΡΧΗΣ ΜΑΓΝΗΣΙΑΣ

Έχοντας υπόψη:

1. Τις διατάξεις:

α) Του Π. Δ/τος της 24.4/3.5.1985 «τρόπος καθορισμού ορίων οικισμών της χώρας μέχρι 2.000 κατοίκους, κατηγορίας αυτών κ.λ.π.».

β) Του άρθρου 42 παρ. 5 του Ν. 1337/1983 όπως αντικαταστάθηκε με το άρθρο 8 παράγρ. 17 του Ν. 1512/1985.

γ) Του Ν. 3200/55 «περί Διοικητικής Αποκεντρώσεως» όπως έχει συμπληρωθεί και τροποποιηθεί μεταγενέστερα με το 532/70 Ν.Δ.

δ) Του 712/70 Β.Δ. «περί καθορισμού των διατηρουμένων υπέρ του Υπουργού Δημοσίων Έργων αρμοδιοτήτων», που εκδόθηκε σ' εκτέλεση του 532/70 Ν.Δ., όπως αυτά τροποποιήθηκαν και συμπληρώθηκαν με τα 677/71 και 198/72 Β. Δ/τα.

2. Τη μελέτη «ανοικτών πόλεων για την ανασυγκρότηση των χωριών κάτω των 2.000 κατοίκων» που έχει συνταχθεί από τους μελετητές Γαλλή - Προγκίδου Ελένη, Οικονόμου Λία και Δεμιρίδη Γιώργο για τον οικισμό Αγίου Βλασίου της Κοινότητας Αγίου Βλασίου.

3. Την 46/1985 Απόφαση του Κοινοτικού Συμβουλίου της Κοινότητας Αγίου Βλασίου με την οποία γνωμοδοτεί για τα όρια του Οικισμού Αγίου Βλασίου.

4. Την 8/27.2.1986 Γνωμοδότηση του Συμβουλίου Χωροταξίας, Οικισμού και Περιβάλλοντος Ν. Μαγνησίας ως προς την κατηγορία τα όρια και τους όρους δόμησης του οικισμού Αγίου Βλασίου, αποφασίζουμε:

Άρθρο 1. Κατηγορία Οικισμού

Διακρίνουμε και κατατάσουμε τον Οικισμό Αγίου Βλασίου της Κοινότητας Αγίου Βλασίου στις εξής κατηγορίες:

α) Διαφέρων

β) Στάσιμος

γ) Συνεκτικός

δ) Μεσαίος

Άρθρο 2. Καθορισμός ορίων Οικισμού

Καθορίζουμε τα όρια του Οικισμού Αγίου Βλασίου της Κοινότητας Αγίου Βλασίου όπως αυτά φαίνονται με τα στοιχεία 1Α, 2Α, 3Α, 4, 5Α, 6Α, 6Β, 6Γ, 22, 23, 23Α, 23Β, 23Γ, 23Δ, 11, 12, 13, 13Α, 13Β, 15, 16, 17, 18, 19, 1Α στο διάγραμμα με κλίμακα 1:5000 που θεωρήθηκε από το Τμήμα Πολ/μίας και Πολ/κών Εφαρμογών Ν. Μαγνησίας στις 27.2.86 και αποτελεί αναπόσπαστο μέρος της απόφασης αυτής.

Άρθρο 3. Όροι δόμησης

Όροι δόμησης ισχύουν οι καθοριζόμενοι από το Π.Δ. της 11.6/4.8.1980 (ΦΕΚ 374Δ).

Η απόφαση αυτή να δημοσιευθεί στην Εφημερίδα της Κυβερνήσεως και ισχύει από την ημερομηνία υπογραφής της.

Βόλος, 14 Απριλίου 1986

Ο Νομάρχης

ΕΥΡΙΠΙΔΗΣ ΚΑΦΑΝΤΑΡΗΣ

ΛΕΠΤΟΜΕΡΕΙΑ ΚΑΘΟΡΙΣΜΟΥ ΣΗΜΕΙΩΝ 22, 23

Σκαρίφημα

6Γ

22

23

23Α

(6-γ) = 1μ επέκταση της πλευράς (α-β) της οικοδομής
(ε-5) = 8μ " " " (δ-ε) " "
Τα σημεία 22 η 23 βρίσκονται στις επεκτάσεις της ευθείας (γ-5) και σε αποστάσεις (γ-23) = 37μ η (5-22) = 25μ

Τα σημεία 1Α η 2Α βρίσκονται στο νοτιοανατολικό όριο του δρόμου

Τα σημεία 2Α, 3Α βρίσκονται στο νοτιοδυτικό όριο του δρόμου

Τα σημεία 4Α βρίσκεται στο δυτικό όριο του δρόμου

Τα σημεία 5Α η 6Α βρίσκονται στο νοτιοανατολικό όριο του δρόμου

Τα σημεία 13Α, 13, 12, 11 βρίσκονται στο βορειοδυτικό όριο του δρόμου

Τα σημεία 23Β βρίσκονται στο ... όριο του δρόμου

Το σημείο 23Δ βρίσκεται στο ... όπου η ανατολικό όριο δρόμου η (α-23Δ) = 82μ

Άγιος Βλάσιος

Παλαιοφοσόρι

Άγ. Βλάσιος

Στρόφιλος

Κάτω Λεχώνια

Άνω Λεχώνια

Καρδαρη

Δύο Ρεύματα

ΝΟΜΟΣ · ΜΑΓΝΗΣΙΑΣ Οικισμός ΑΓ. ΒΛΑΣΗΣ	Π. Δ. Ο. 23624 8 ΜΑΙ 1984	
ΥΠΟΜΝΗΜΑ Όριο ΟΤΑ Όριο οικισμού 1 2 3 Ονομασίες ΤΕΚΡ/ 14 4-ΜΕΛ 14 / 4 /		
ΟΡΙΟΘΕΤΗΣΗ ΟΙΚΙΣΜΟΥ		Αριθμός σχεδίου Π-11
Συνταξη: Γαλλη - Πραγκιδου Ελενη Οικονομου Λια Δερμιδης Γιωργος	Ελεγχος:	ΚΛ 1:5000 Ημερ

Υπουργειο Χωροταξιας Οικισμου και Περιβαλλοντος
ΔΙΕΥΘΥΝΣΗ ΧΩΡΟΤΑΞΙΑΣ

Αριθ. 7890 (5)

Καθορισμός ορίων, διάκρισης και κατάταξης σε κατηγορία του Οικισμού 'Ανω Λεχωνίων της Κοινότητας 'Ανω Λεχωνίων Ν. Μαγνησίας.

Ο ΝΟΜΑΡΧΗΣ ΜΑΓΝΗΣΙΑΣ

'Εχοντας υπόψη:

1. Τις διατάξεις

α) Του Π. Δ/τος της 24.4/3.5.1985 «τρόπος καθορισμού ορίων οικισμών της χώρας μέχρι 2.000 κατοίκους, κατηγορίας αυτών κ.λ.π».

β) Του άρθρου 42 παρ. 5 του Ν. 1337/1983 όπως αντικαταστάθηκε με το άρθρο 8 παράγρ. 17 του Ν. 1512/1985.

γ) Του Ν. 3200/55 «περί Διοικητικής Αποκεντρώσεως» όπως έχει συμπληρωθεί και τροποποιηθεί μεταγενέστερα με το 532/70 Ν.Δ.

δ) Του 712/70 Β.Δ. «περί καθορισμού των διατηρουμένων υπέρ του Υπουργού Δημοσίων 'Εργων αρμοδιοτήτων», που εκδόθηκε σ' εκτέλεση του 532/70 Ν.Δ., όπως αυτά τροποποιήθηκαν και συμπληρώθηκαν με τα 677/71 και 198/72 Β. Δ/τα.

2. Τ μελέτη «ανοικτών πόλεων για την ανασυγκρότηση των χωριών κάτω των 2.000 κατοίκων» που έχει συνταχθεί από το ΤΠ και ΠΕ Νομού Μαγνησίας και τους μελετητές Γαλλή - Προγκίδου Ελένη, Οικονόμου Λία και Δεμιρίδη Γιώργο για τον οικισμό 'Ανω Λεχωνίων της Κοινότητας 'Ανω Λεχωνίων.

3. Την 99/1985 Απόφαση του Κοινοτικού Συμβουλίου της Κοινότητας 'Ανω Λεχωνίων με την οποία γνωμοδοτεί για τα όρια του Οικισμού 'Ανω Λεχωνίων.

4. Την 7/26.2.86 Γνωμοδότηση του Συμβουλίου Χωροταξίας, Οικισμού και Περιβάλλοντος Ν. Μαγνησίας ως προς την κατηγορία τα όρια και τους όρους δόμησης του οικισμού 'Ανω Λεχωνίων, αποφασίζουμε:

'Αρθρο 1. Κατηγορία Οικισμού

Διακρίνουμε και κατατάσουμε τον Οικισμό 'Ανω Λεχωνίων της Κοινότητας 'Ανω Λεχωνίων στις εξής κατηγορίες:

α) Περιαστικός

β) Ενδιαφέρων

γ) Στάσιμος

δ) Συνεκτικός

ε) Μεγάλος

'Αρθρο 2. Καθορισμός ορίων Οικισμού

Καθορίζουμε τα όρια του Οικισμού 'Ανω Λεχωνίων της Κοινότητας 'Ανω Λεχωνίων όπως αυτά φαίνονται με τα στοιχεία 1Α, 2Α, 2Β, 2Γ, 3Α, 5Α, 6Α, 6Β, 7Α, 7Β, 8Α, 9, 10, 10Α, 1Α στο διάγραμμα με κλίμακα 1:5000 που θεωρήθηκε απο το Τμήμα Πολεοδομίας και Πολ/κών Εφαρμογών Ν. Μαγνησίας στις 26.2.86 και αποτελεί αναπόσπαστο μέρος της απόφασης αυτής.

'Αρθρο 3. 'Οροι δόμησης

'Οροι δόμησης ισχύουν οι καθοριζόμενοι από το Π.Δ. της 11.6/4.8.1980 (ΦΕΚ 374Δ).

Η απόφαση αυτή να δημοσιευθεί στην Εφημερίδα της Κυβερνήσεως και ισχύει από την ημερομηνία υπογραφής της.

Βόλος, 14 Απριλίου 1986

Ο Νομάρχης
ΕΥΡΙΠΙΔΗΣ ΚΑΦΑΝΤΑΡΗΣ

ΜΑΓΝΗΣΙΑΣ
ΑΝΩ ΛΕΧΩΝΙΑ

ΟΡΙΟΘΕΤΗΣΗ ΟΙΚΙΣΜΟΥ

Υπουργείο Χωροταξίας Οικισμού και Περιβάλλοντος